

Verkehrsmodel Kohlscheid

Vorstellung Einwohnerversammlung

am 27. Februar 2018



↑ P Weststraße
Am Ehrenmal

P Markt
Oststraße →

Bürgerhaus
Stadion Oststraße →

Y+294382.895
X+5635795.935

Y+295712.895
X+5635795.935



Prognose 0-Fall
 Verkehrsverhältnisse wie heute,
 Prognosehorizont 2030

Y+294382.895
X+5634795.935

Y+295712.895
X+5634795.935

Bebauungsplan "Kohlscheid Zentrum-Markt- II/67"
weiterführende Verkehrsplanung in diesem Rahmen!



Zielkonzept A

Markttangente fertiggestellt
Verkehr ansonsten weitestgehend wie heute
(Wacholder, Puetzgasse/Langeberg gesperrt)


Bebauungsplan "Kohlscheid Zentrum-Markt- II/67"
weiterführende Verkehrsplanung in diesem Rahmen!



Bebauungsplan
"Kohlscheid Zentrum-Langenberg- II/66"
=> in Aufstellung!

Zielkonzept A

Markttangente gebaut, Wacholder + Puetgasse gesperrt (alternativ Langeberg); weitere Verkehrsplanung Zentrum mit B-Plan II/67, (mit Darstellung Kreisel Südstr. + B-Plan)

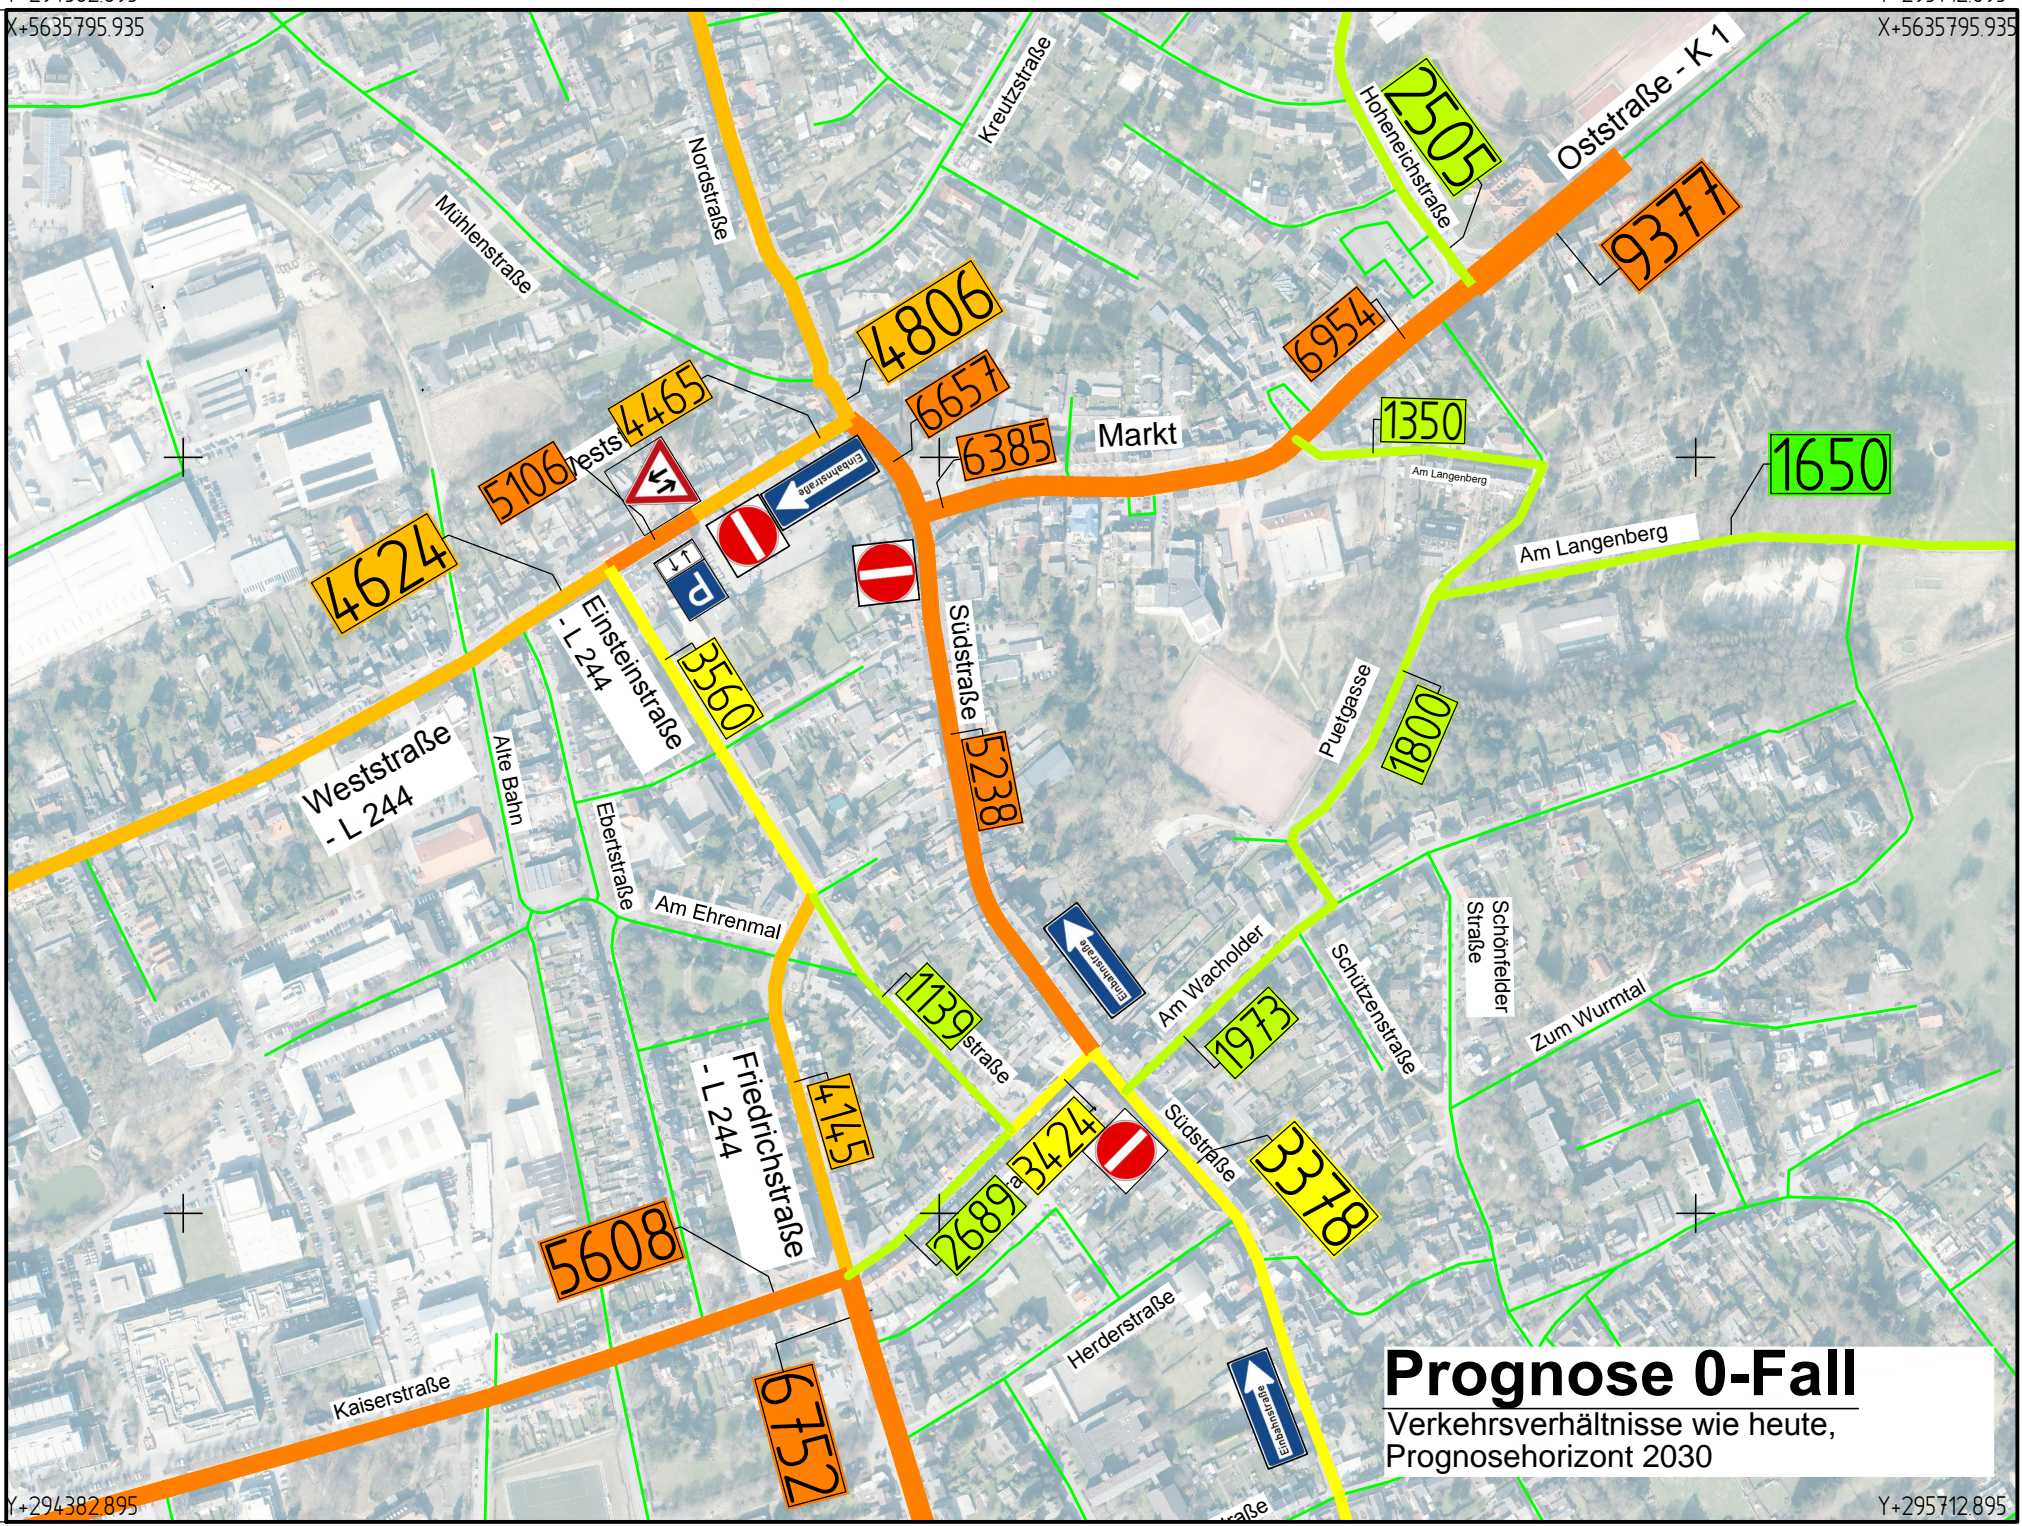


Achtung: Belastungszahlen beziehen sich auf Knoten Südstraße in Form eines Minikreisels!
 Die dargestellten Belastungen wurden aus dem Verkehrsmodell ISB abgeleitet.
 Veränderungen beziehen sich auf den Prognose 0-Fall.




Zielkonzept A 1
 Markttangente
 Nahversorger im Zentrum
 Am Wacholder + Am Langenberg gesperrt

Achtung: Belastungszahlen beziehen sich auf Knoten Südstraße in Form eines Minikreisels!
 Die dargestellten Belastungen wurden aus dem Verkehrsmodell ISB abgeleitet.
 Veränderungen beziehen sich auf den Prognose 0-Fall.

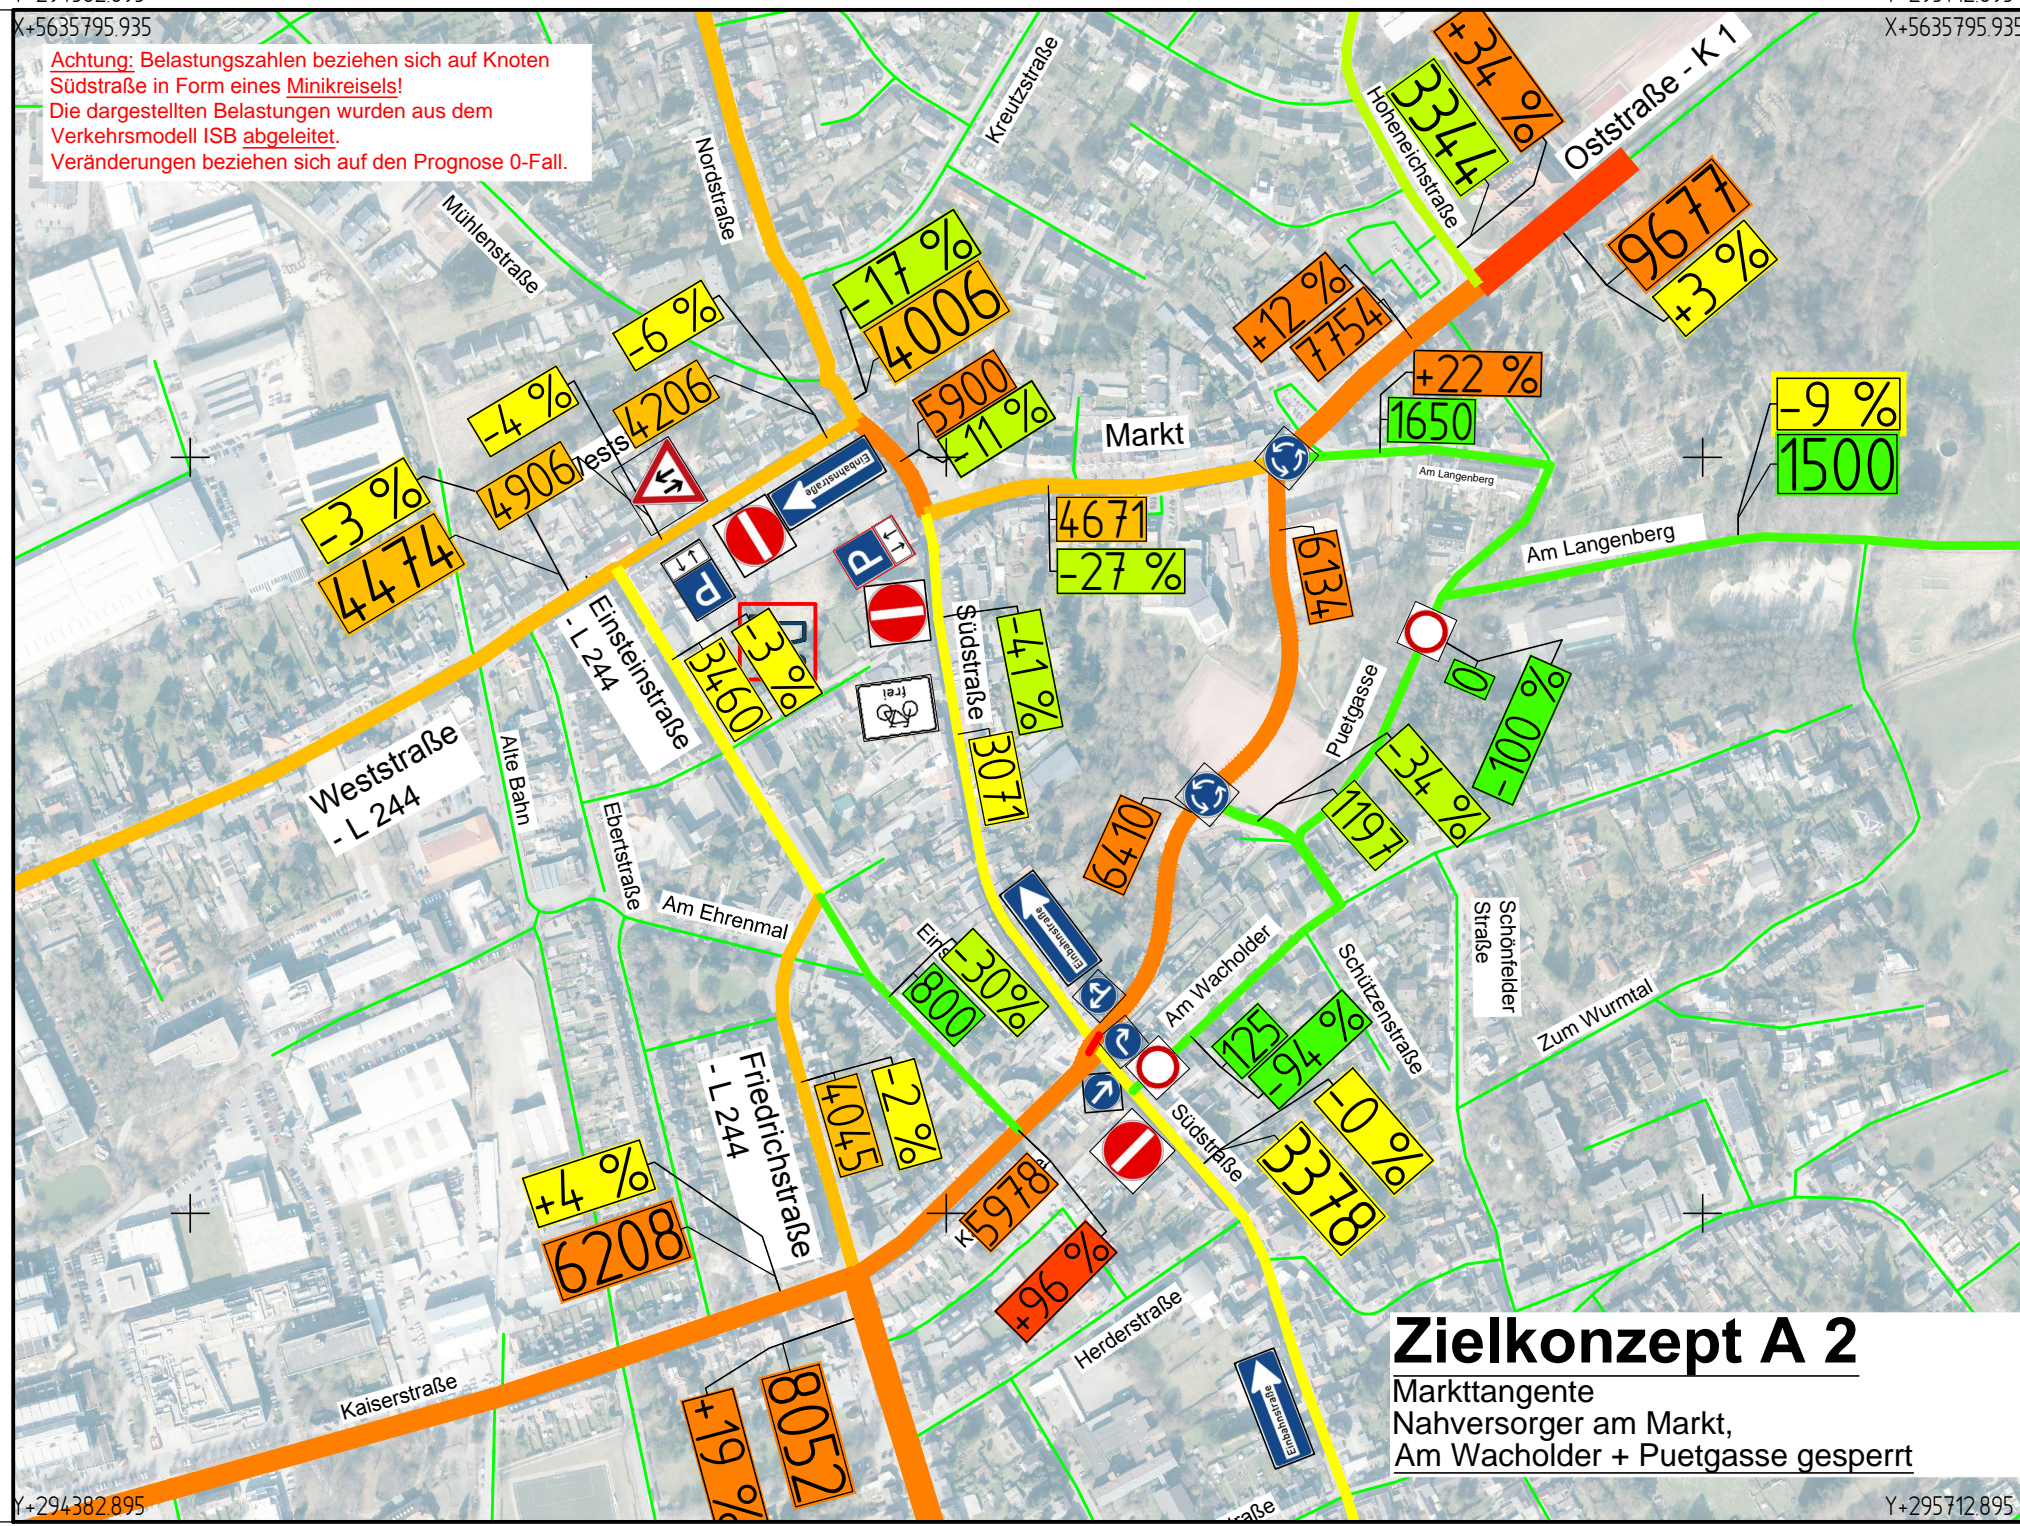



Zielkonzept A 2

Markttangente
 Nahversorger am Markt,
 Am Wacholder + Puetzgasse gesperrt

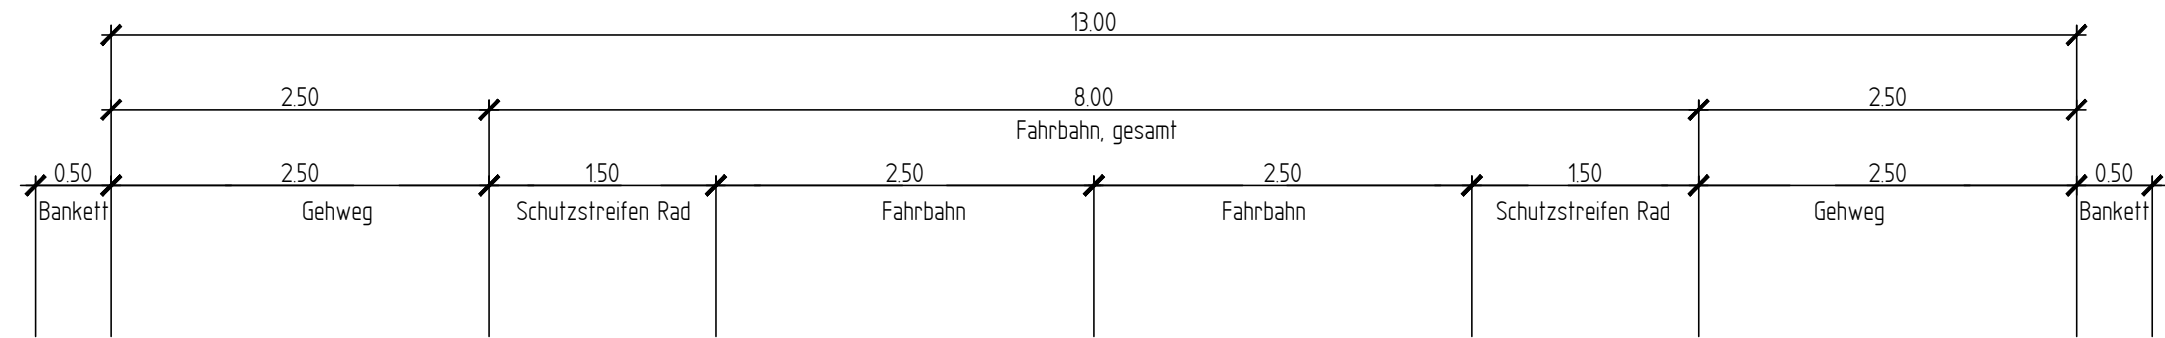


Regelquerschnitt Markttangente

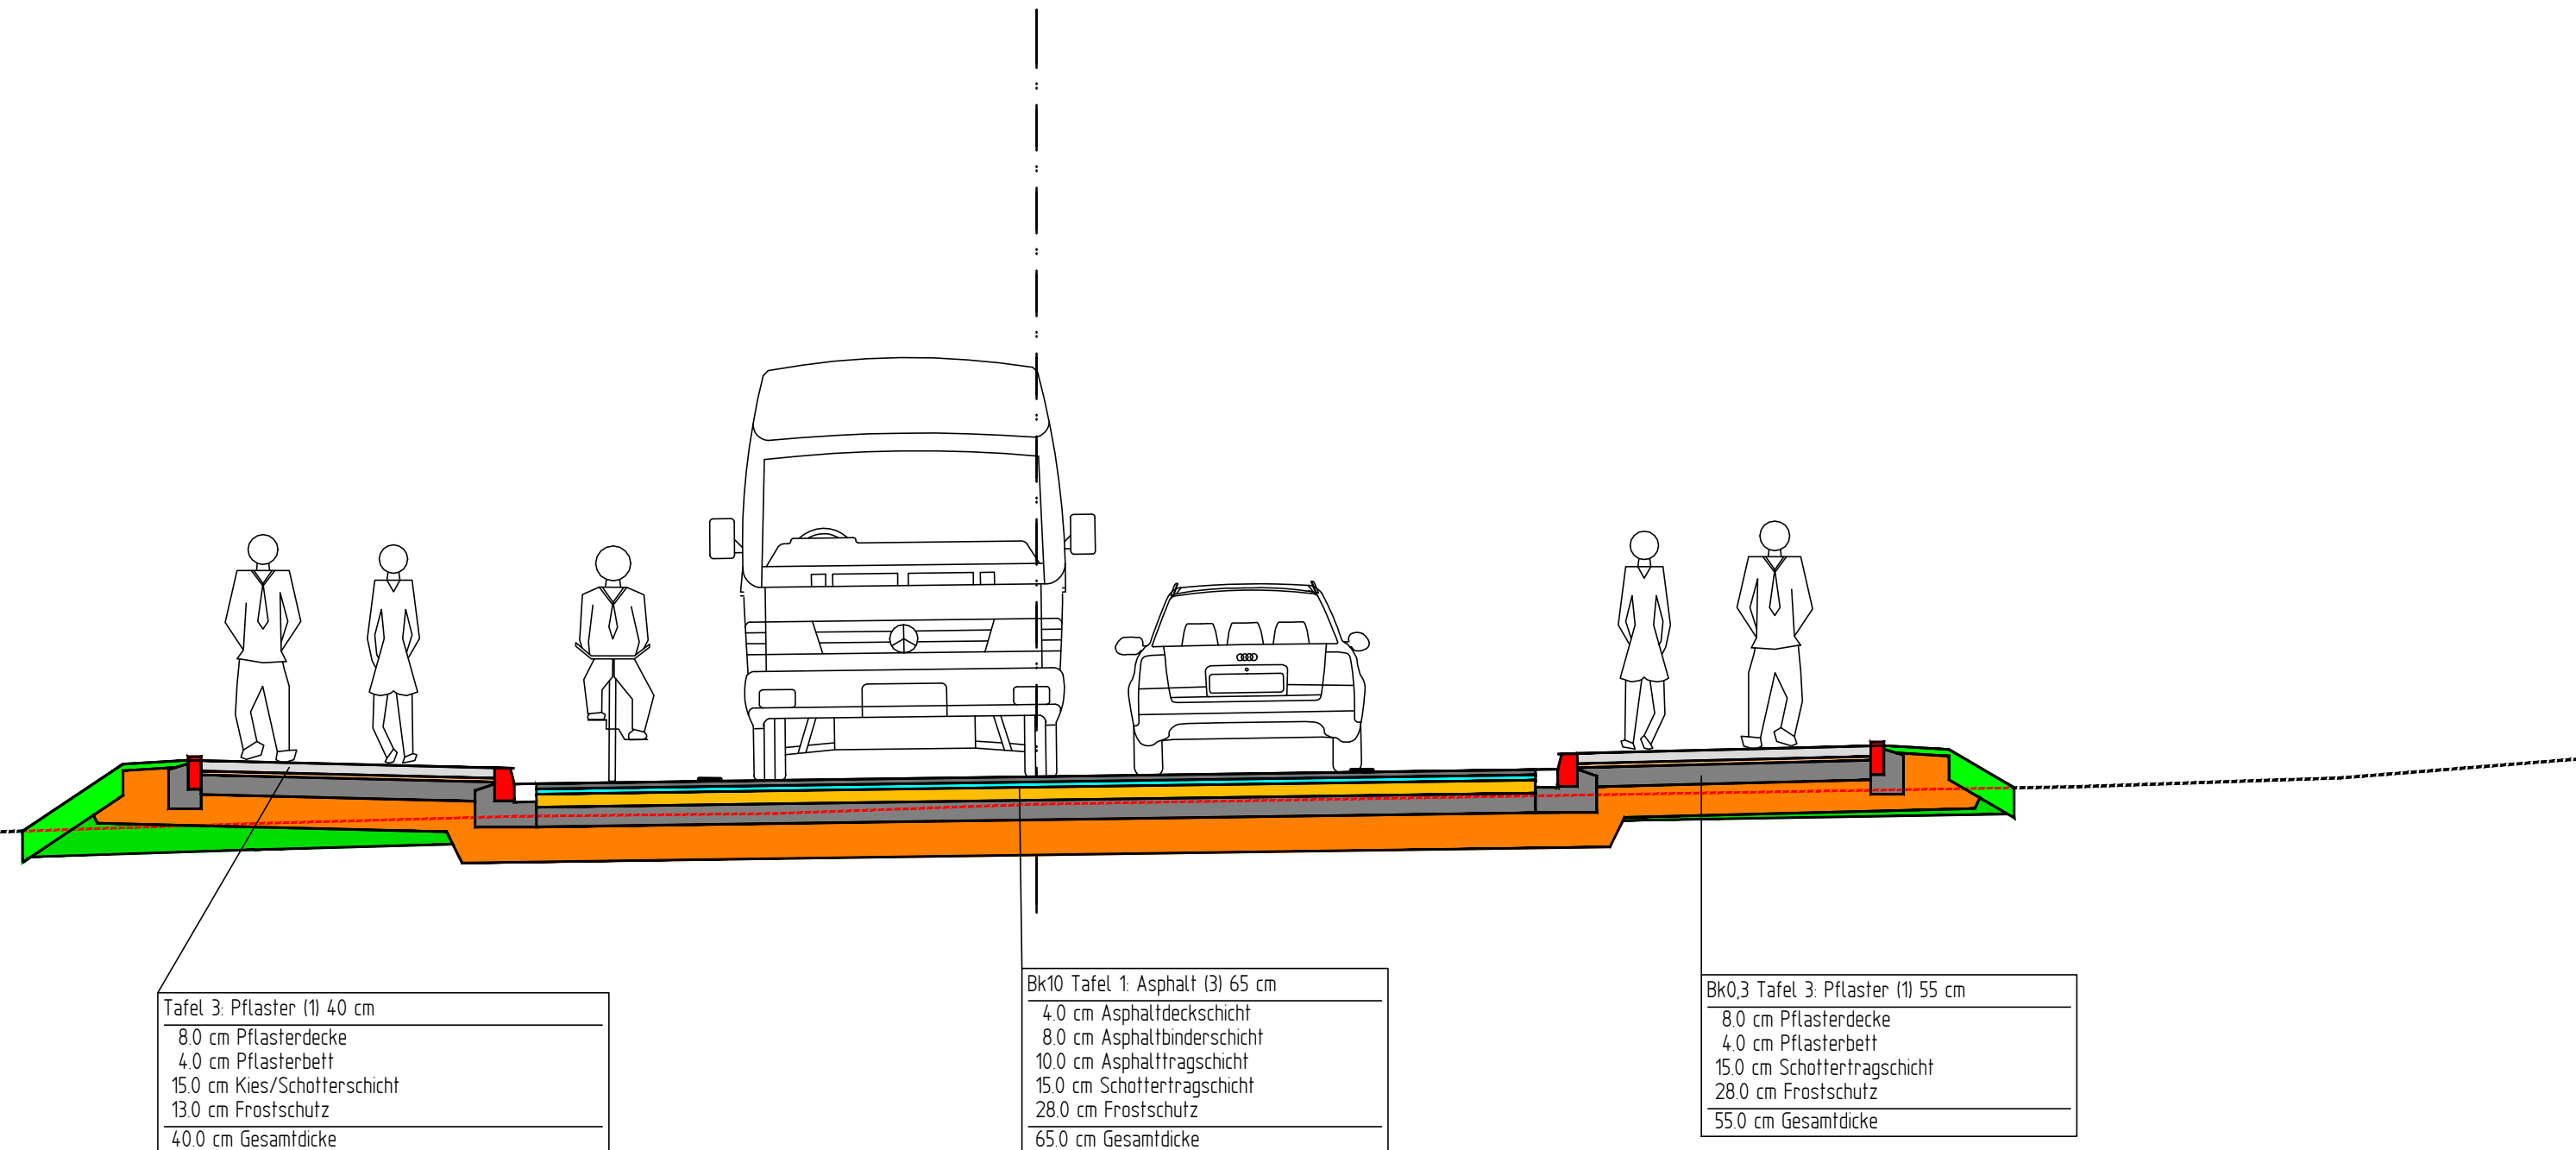

Stadt Herzogenrath Fb 4.2 - Bau Rathausplatz 1 52134 Herzogenrath Tel.: 02406/ 83-6136, Fax: 02406/ 83-6198, e-mail: Volker.Wirtz@Herzogenrath.de		bearb.: V. Wirtz 15.02.2018
		gepr.: V. Wirtz 15.02.2018

Nr.	Art der Änderung	Datum	Zeichen

Voruntersuchung

Stadt Herzogenrath Fb 4.2 - Bau K 1/ Abschnitt 11/ NP 5102021 0 - 5102080 0	 Unterlage/ Blatt: 6 Straßenquerschnitt Maßstab: 1: 50
--	--

Neubau der Markttangente Kohlscheid - K 1 n

aufgestellt:	
Herzogenrath, den 15.02.2018 Der Bürgermeister	
i. V. gez. Migenda	